

VERBUNDUNGSGANG  
SIEHE PLAN NR.: 507


OK Atika +8.03

OK Atika +8.03

OK Atika +8.03

A  
B  
C  
D  
E

A  
B  
C  
D  
E

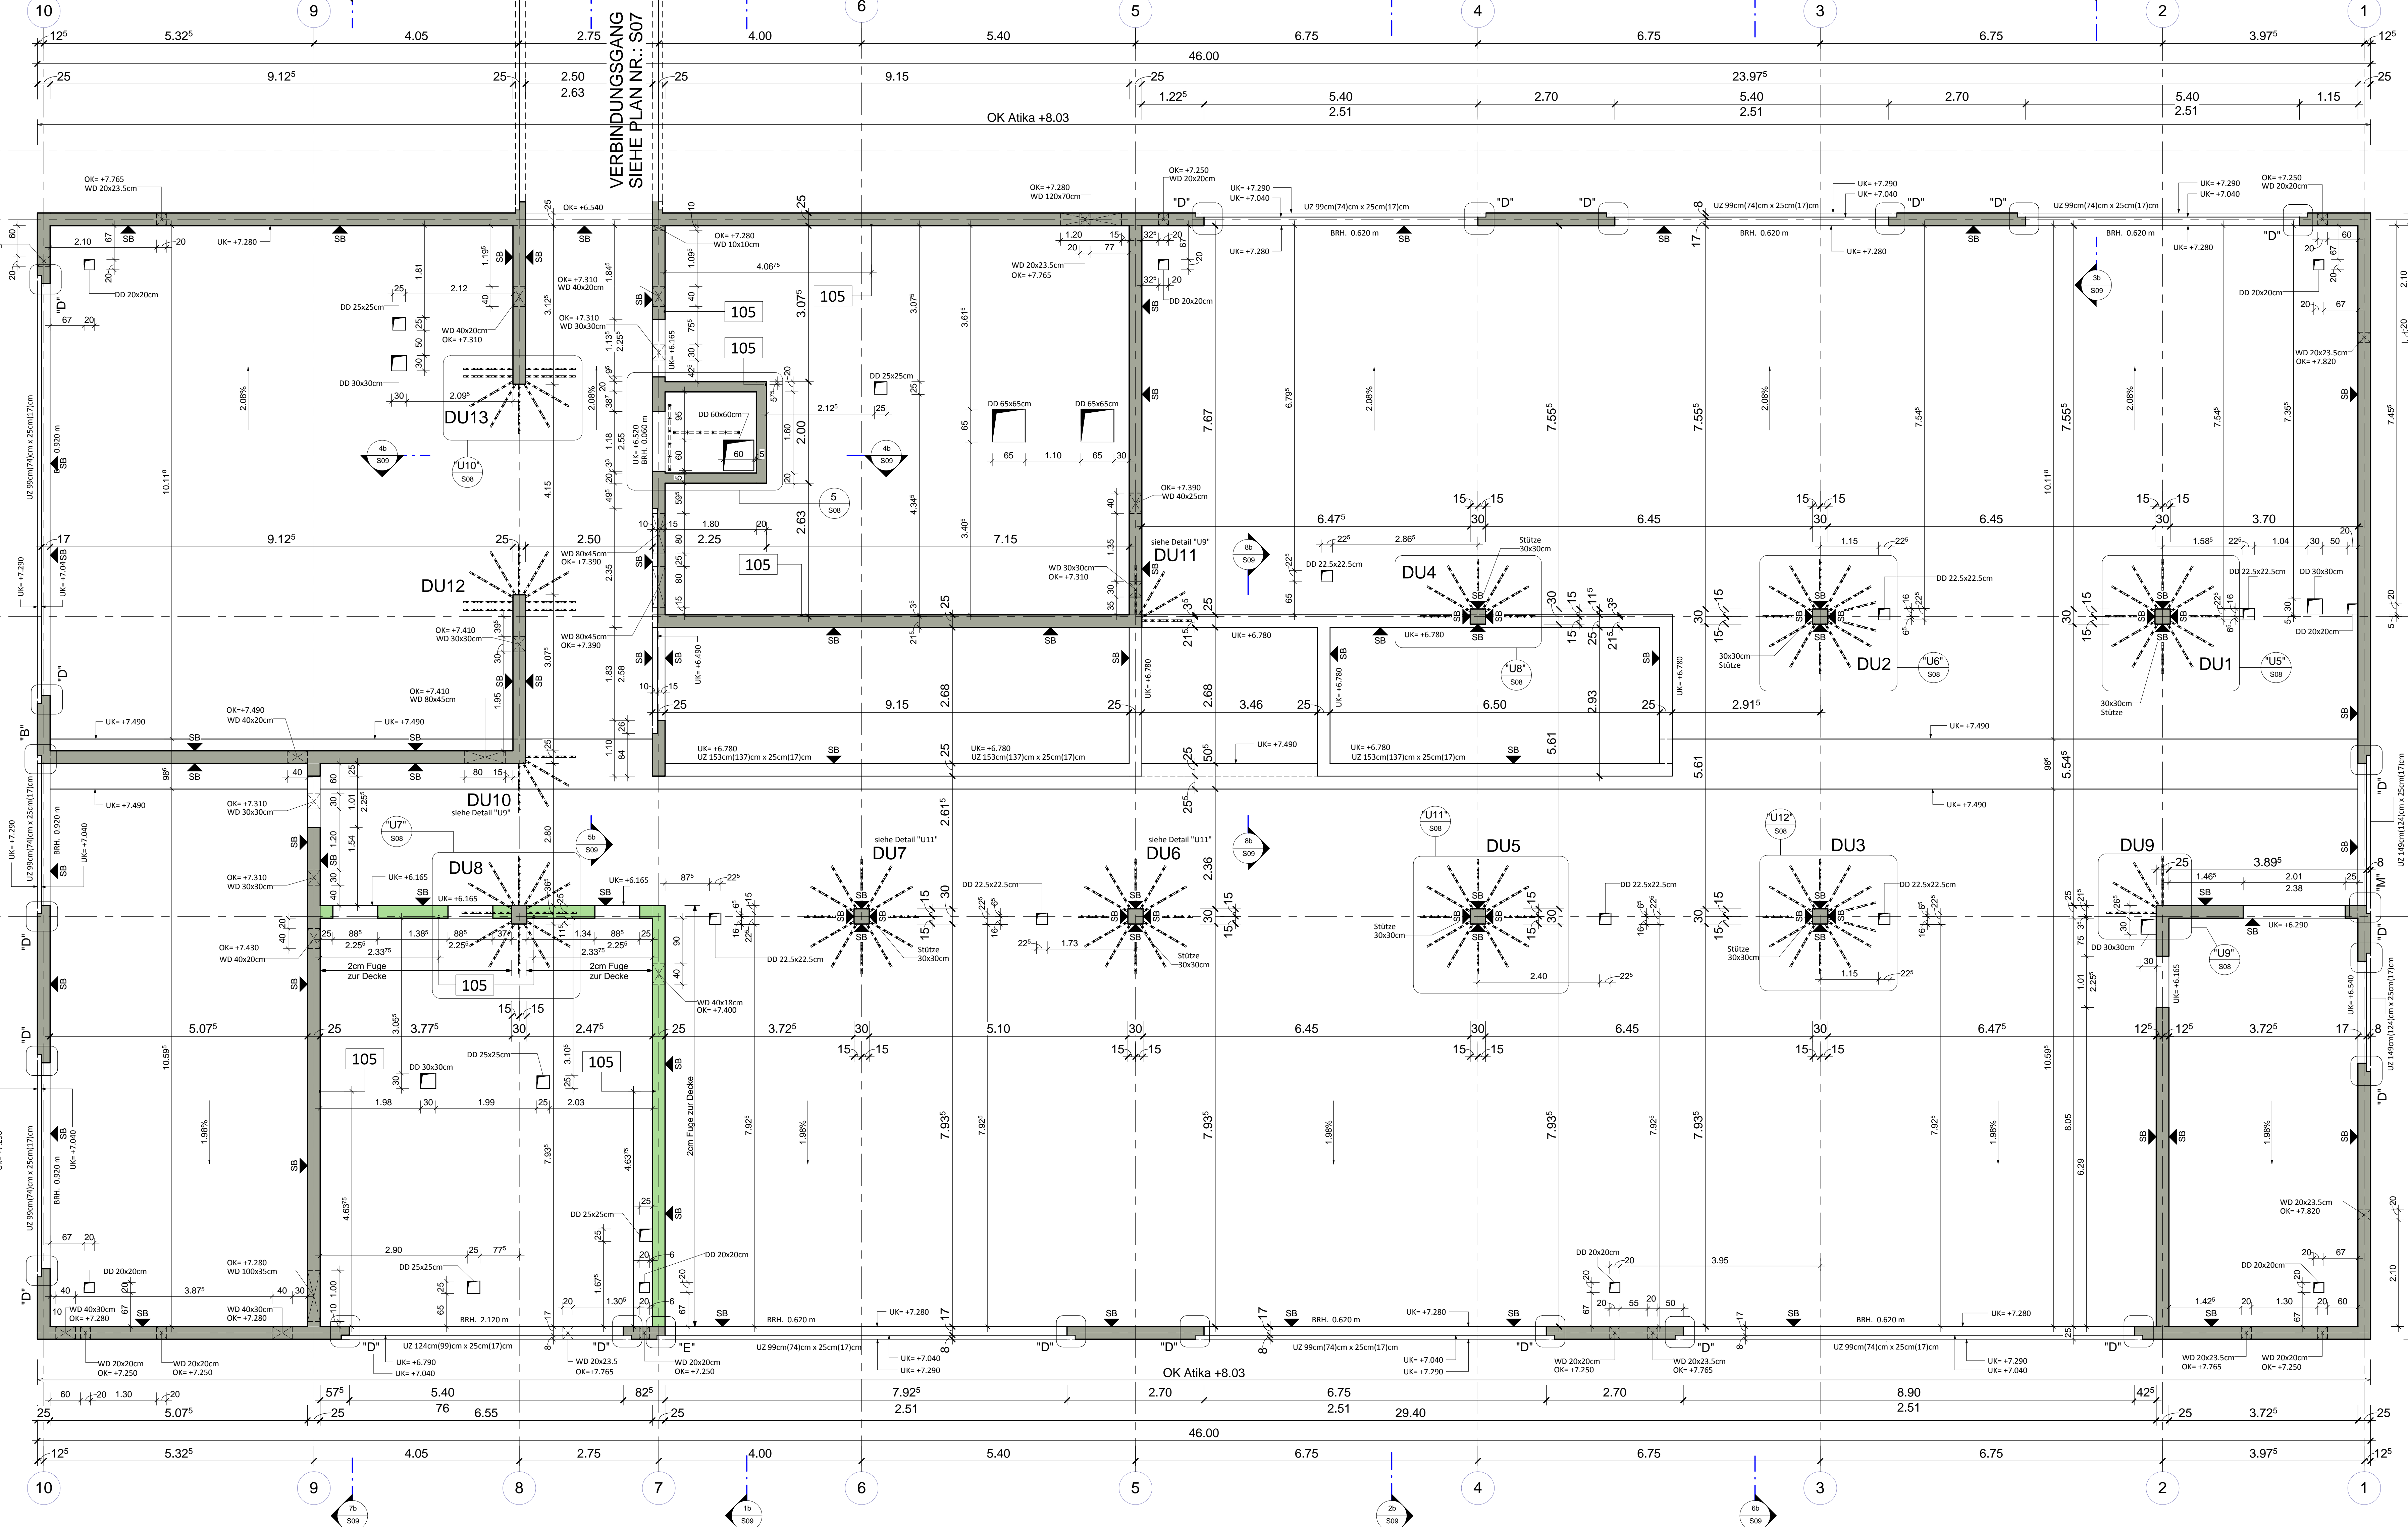

VERBUNDUNGSGANG  
SIEHE PLAN NR.: 507

OK Atika +8.03

OK Atika +8.03

OK Atika +8.03

A  
B  
C  
D  
E

A  
B  
C  
D  
E